


RZUT PIĘTRA

ZESTAWIENIE POWIERZCHNI I PIĘTRA (ELEMENTY ISTNIEJĄCE)						
Nr	Rodzaj pomieszczenia	A[m²]			A[m²]	V [m³]
		h<140cm	140cm<h<220cm	220cm<h		
1/1	Korytarz I	-	-	68,74	68,74	204,16
1/2	Sala lekcyjna	-	-	9,70	9,70	28,81
1/3	Sala lekcyjna	-	-	37,43	37,43	114,54
1/4	Sala lekcyjna	-	-	38,20	38,20	116,89
1/5	Sala lekcyjna	-	-	38,50	38,50	117,81
1/6	Sala lekcyjna	-	-	38,27	38,27	117,11
1/7	Sala lekcyjna	-	-	12,30	12,30	37,64
1/8	Sala lekcyjna	-	-	50,81	50,81	155,48
1/9	Sala lekcyjna	-	-	14,96	14,96	44,43
K2	Klatka schodowa II	-	-	16,14	16,14	49,39
SUMA		-	-	-	325,05	986,25
Powierzchnia użytkowa I piętra [m²]					325,05	
Kubatura netto I piętra [m³]					986,25	

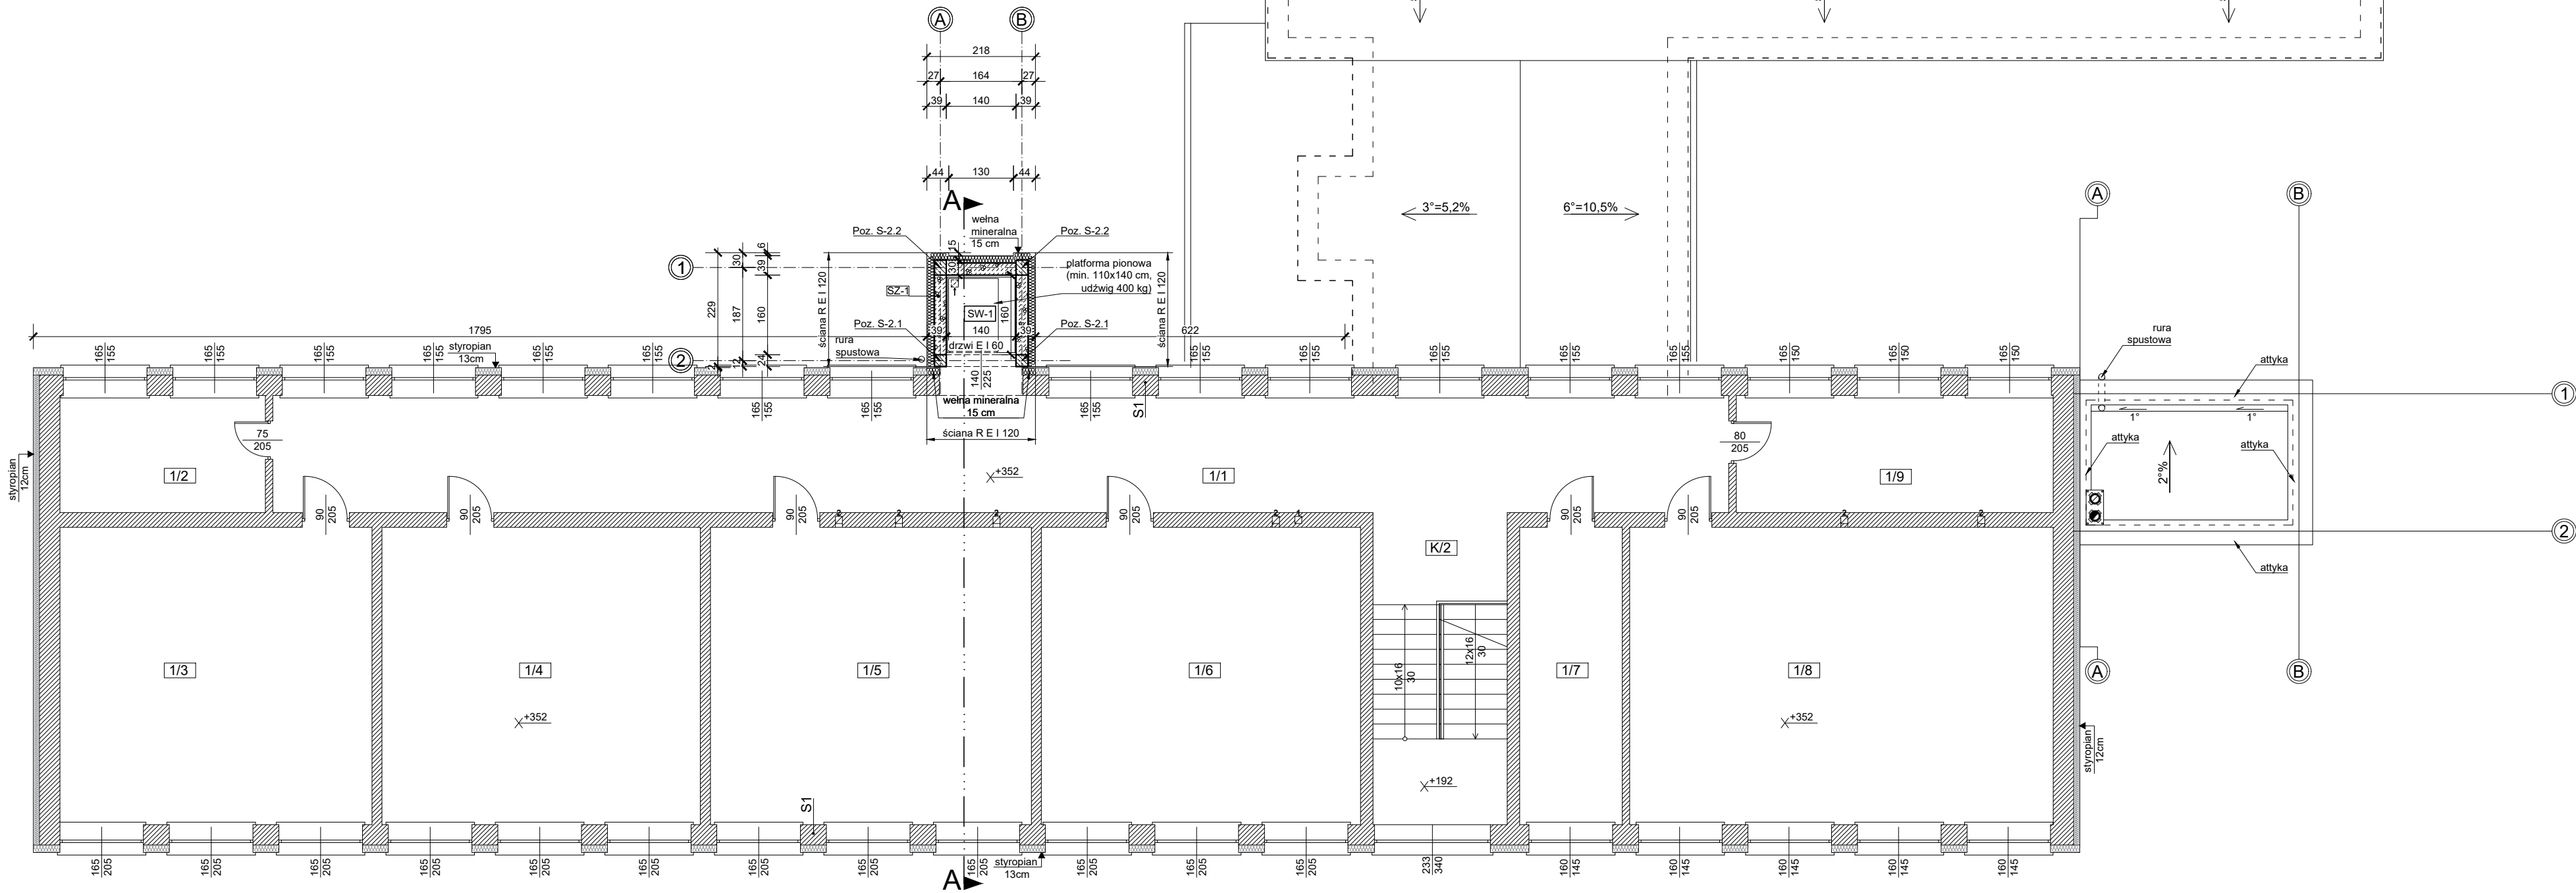

ZESTAWIENIE POWIERZCHNI I PIĘTRA (ELEMENTY PROJEKTOWANE)						
Nr	Rodzaj pomieszczenia	A[m²]			A[m²]	V [m³]
		h<140cm	140cm<h<220cm	220cm<h		
1/1	Szyb windy	-	-	2,24	2,24	5,38
SUMA		-	-	-	2,24	5,38
Powierzchnia netto I piętra [m²]					2,24	
Powierzchnia techniczna I piętra [m²]					2,24	
Kubatura netto I piętra [m³]					5,38	

SZ-1 ŚCIANY ZEWNĘTRZNE
1. TYNK CEM-WAP. gr. 1,5 cm
2. MUR Z BLOCZKÓW Z BETONU KOMÓRKOWEGO gr. 24 cm
3. WĘLNA MINERALNA (λ=0,035 W/(mK)) gr. 15 cm
4. TYNK CIENKOWARSTWOWY SYSTEMOWY gr. 0,5 cm

UWAGI

WYMIARY OTWORÓW DRZWIOWYCH PODANO W ŚWIEŁLE OŚCIEŻY. PRZED ZAMÓWIENIEM PLATFORMY WYMIARY OTWORÓW NALEŻY SPRAWDZIĆ NA BUDOWIE.

ROBOTY BUDOWLANO-INSTALACYJNE MUSZĄ BYĆ PROWADZONE Z RÓWNOLEGLĄ KOORDYNACJĄ MIĘDZYBARANZOWĄ. PRZED PRZYSTĄPIENIEM DO ROBÓT WYKONAWCA POWINIEN ZAPOZNAĆ SIĘ Z CAŁOŚCIĄ DOKUMENTACJI BRANŻOWEJ.

WYMIARY NALEŻY DOPRECYZOWAĆ NA BUDOWIE.

PRACOWNIA ARCHITEKTONICZNA TOMASZ GAWĘDA ul. 3 Maja 38 32-100 Przysówice tel. kom. 606 166 565	TEMAT OPRACOWANIA	ROZBUDOWA BUDYNKU SZKOŁY PODSTAWOWEJ Z ODDZIAŁAMI INTEGRACYJNYMI OBEJMUJĄCA BUDOWĘ PLATFORMY DŹWIGOWEJ - WINDY położonej na działce nr 73/5 w miejscowości Szczytłiki gm. Przysówice	
	INWESTOR	SZKOŁA PODSTAWOWA Z ODDZIAŁAMI INTEGRACYJNYMI W SZCZYTŁIKACH	
	PROJEKTANT	mgr inż. WITOLD PIÓRO uprawnienia nr BPP. Upi. 360380	mgr inż. arch. GRAŻYNA KUŹNIAR uprawnienia nr 77198
	PODPIS:		
	RYSUNEK:	RZUT I PIĘTRA	
BRANŻA: architektura	DATA VII 2024	ZAPROJEKTOWANO W INTERSOFT INTECAD Premium 6.3 Licencja nr #318423	NR RYS. 3 SKALA: 1 : 100