



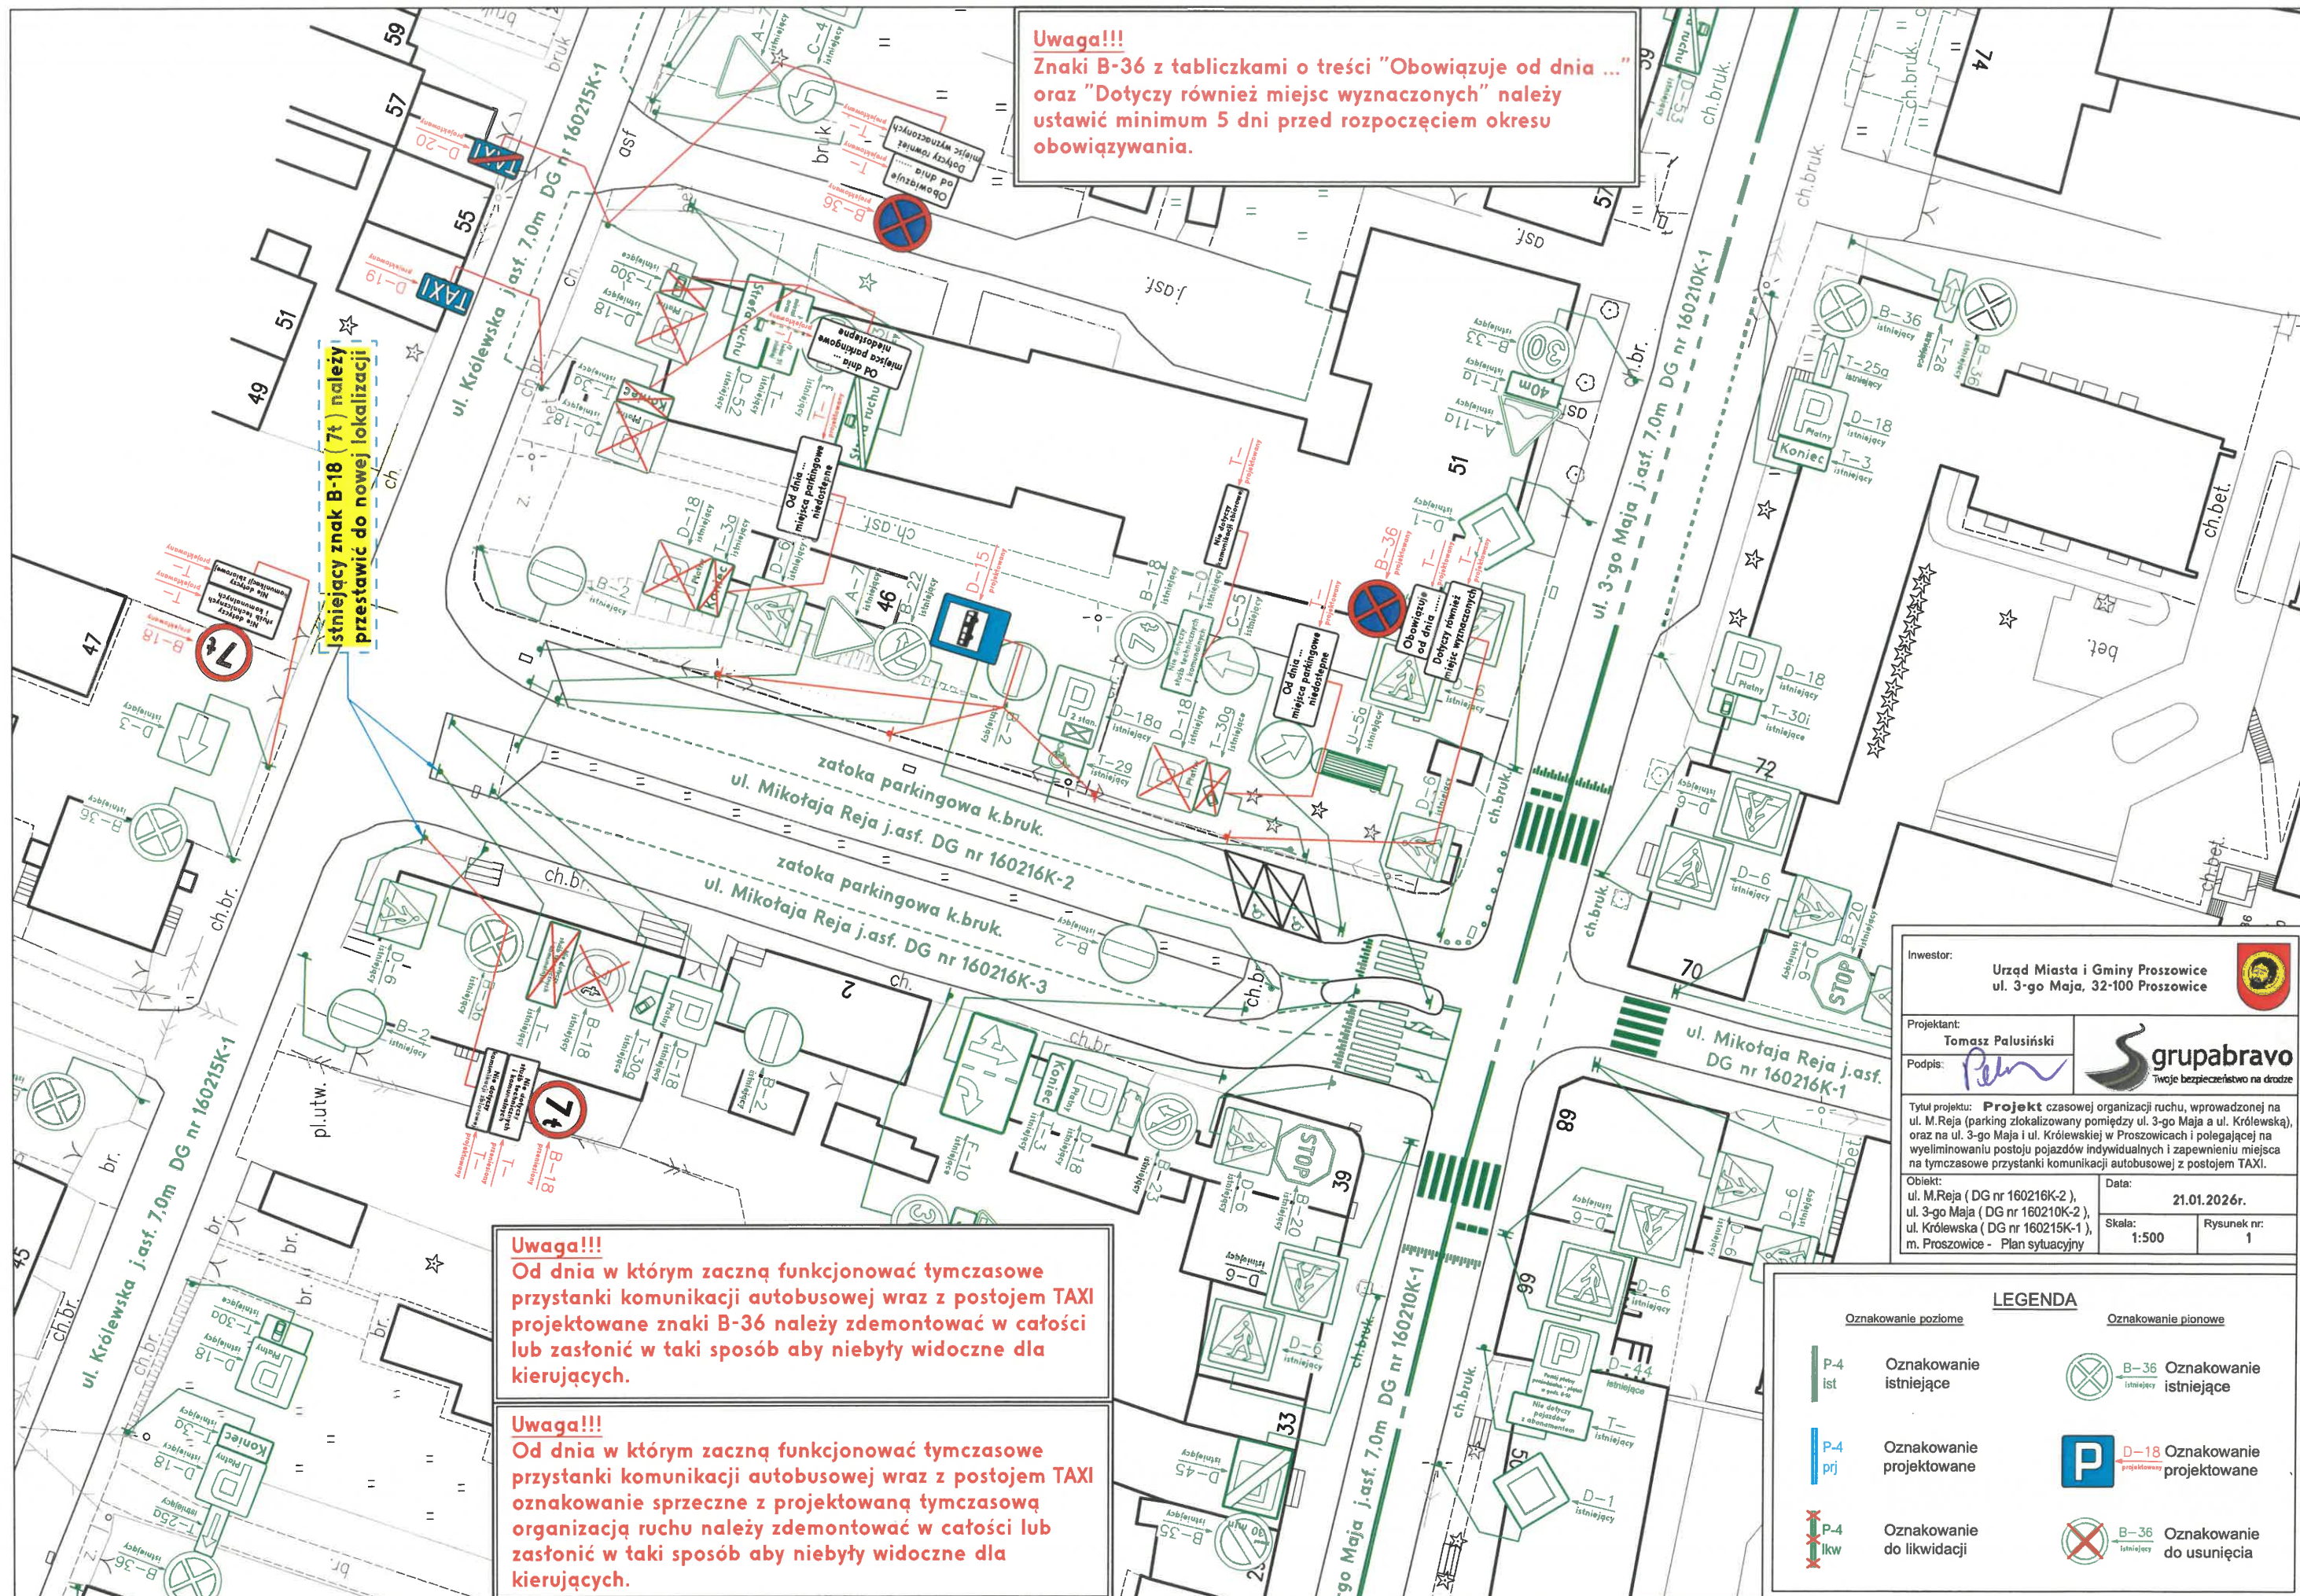

Inwestor:		Urząd Miasta i Gminy Proszowice ul. 3-go Maja, 32-100 Proszowice		
Projektant:		Tomasz Palusiński		
Podpis:				
Tytuł projektu: Projekt czasowej organizacji ruchu, wprowadzonej na ul. M.Reja (parking zlokalizowany pomiędzy ul. 3-go Maja a ul. Królewską), oraz na ul. 3-go Maja i ul. Królewskiej w Proszowicach i polegającej na wyeliminowaniu postoju pojazdów indywidualnych i zapewnieniu miejsca na tymczasowe przystanki komunikacji autobusowej z postojem TAXI.				
Obiekt:		ul. M.Reja (DG nr 160216K-2), ul. 3-go Maja (DG nr 160210K-2), ul. Królewska (DG nr 160215K-1), m. Proszowice - Plan sytuacyjny		Data: 21.01.2026r.
		Skala: 1:500		Rysunek nr: 1

LEGENDA		Oznakowanie pionowe	
P-4 ist P-4 prj P-4 likw	Oznakowanie istniejące Oznakowanie projektowane Oznakowanie do likwidacji	B-36 istniejące P-18 projektowane B-36 istniejące do usunięcia	Oznakowanie istniejące Oznakowanie projektowane Oznakowanie do usunięcia

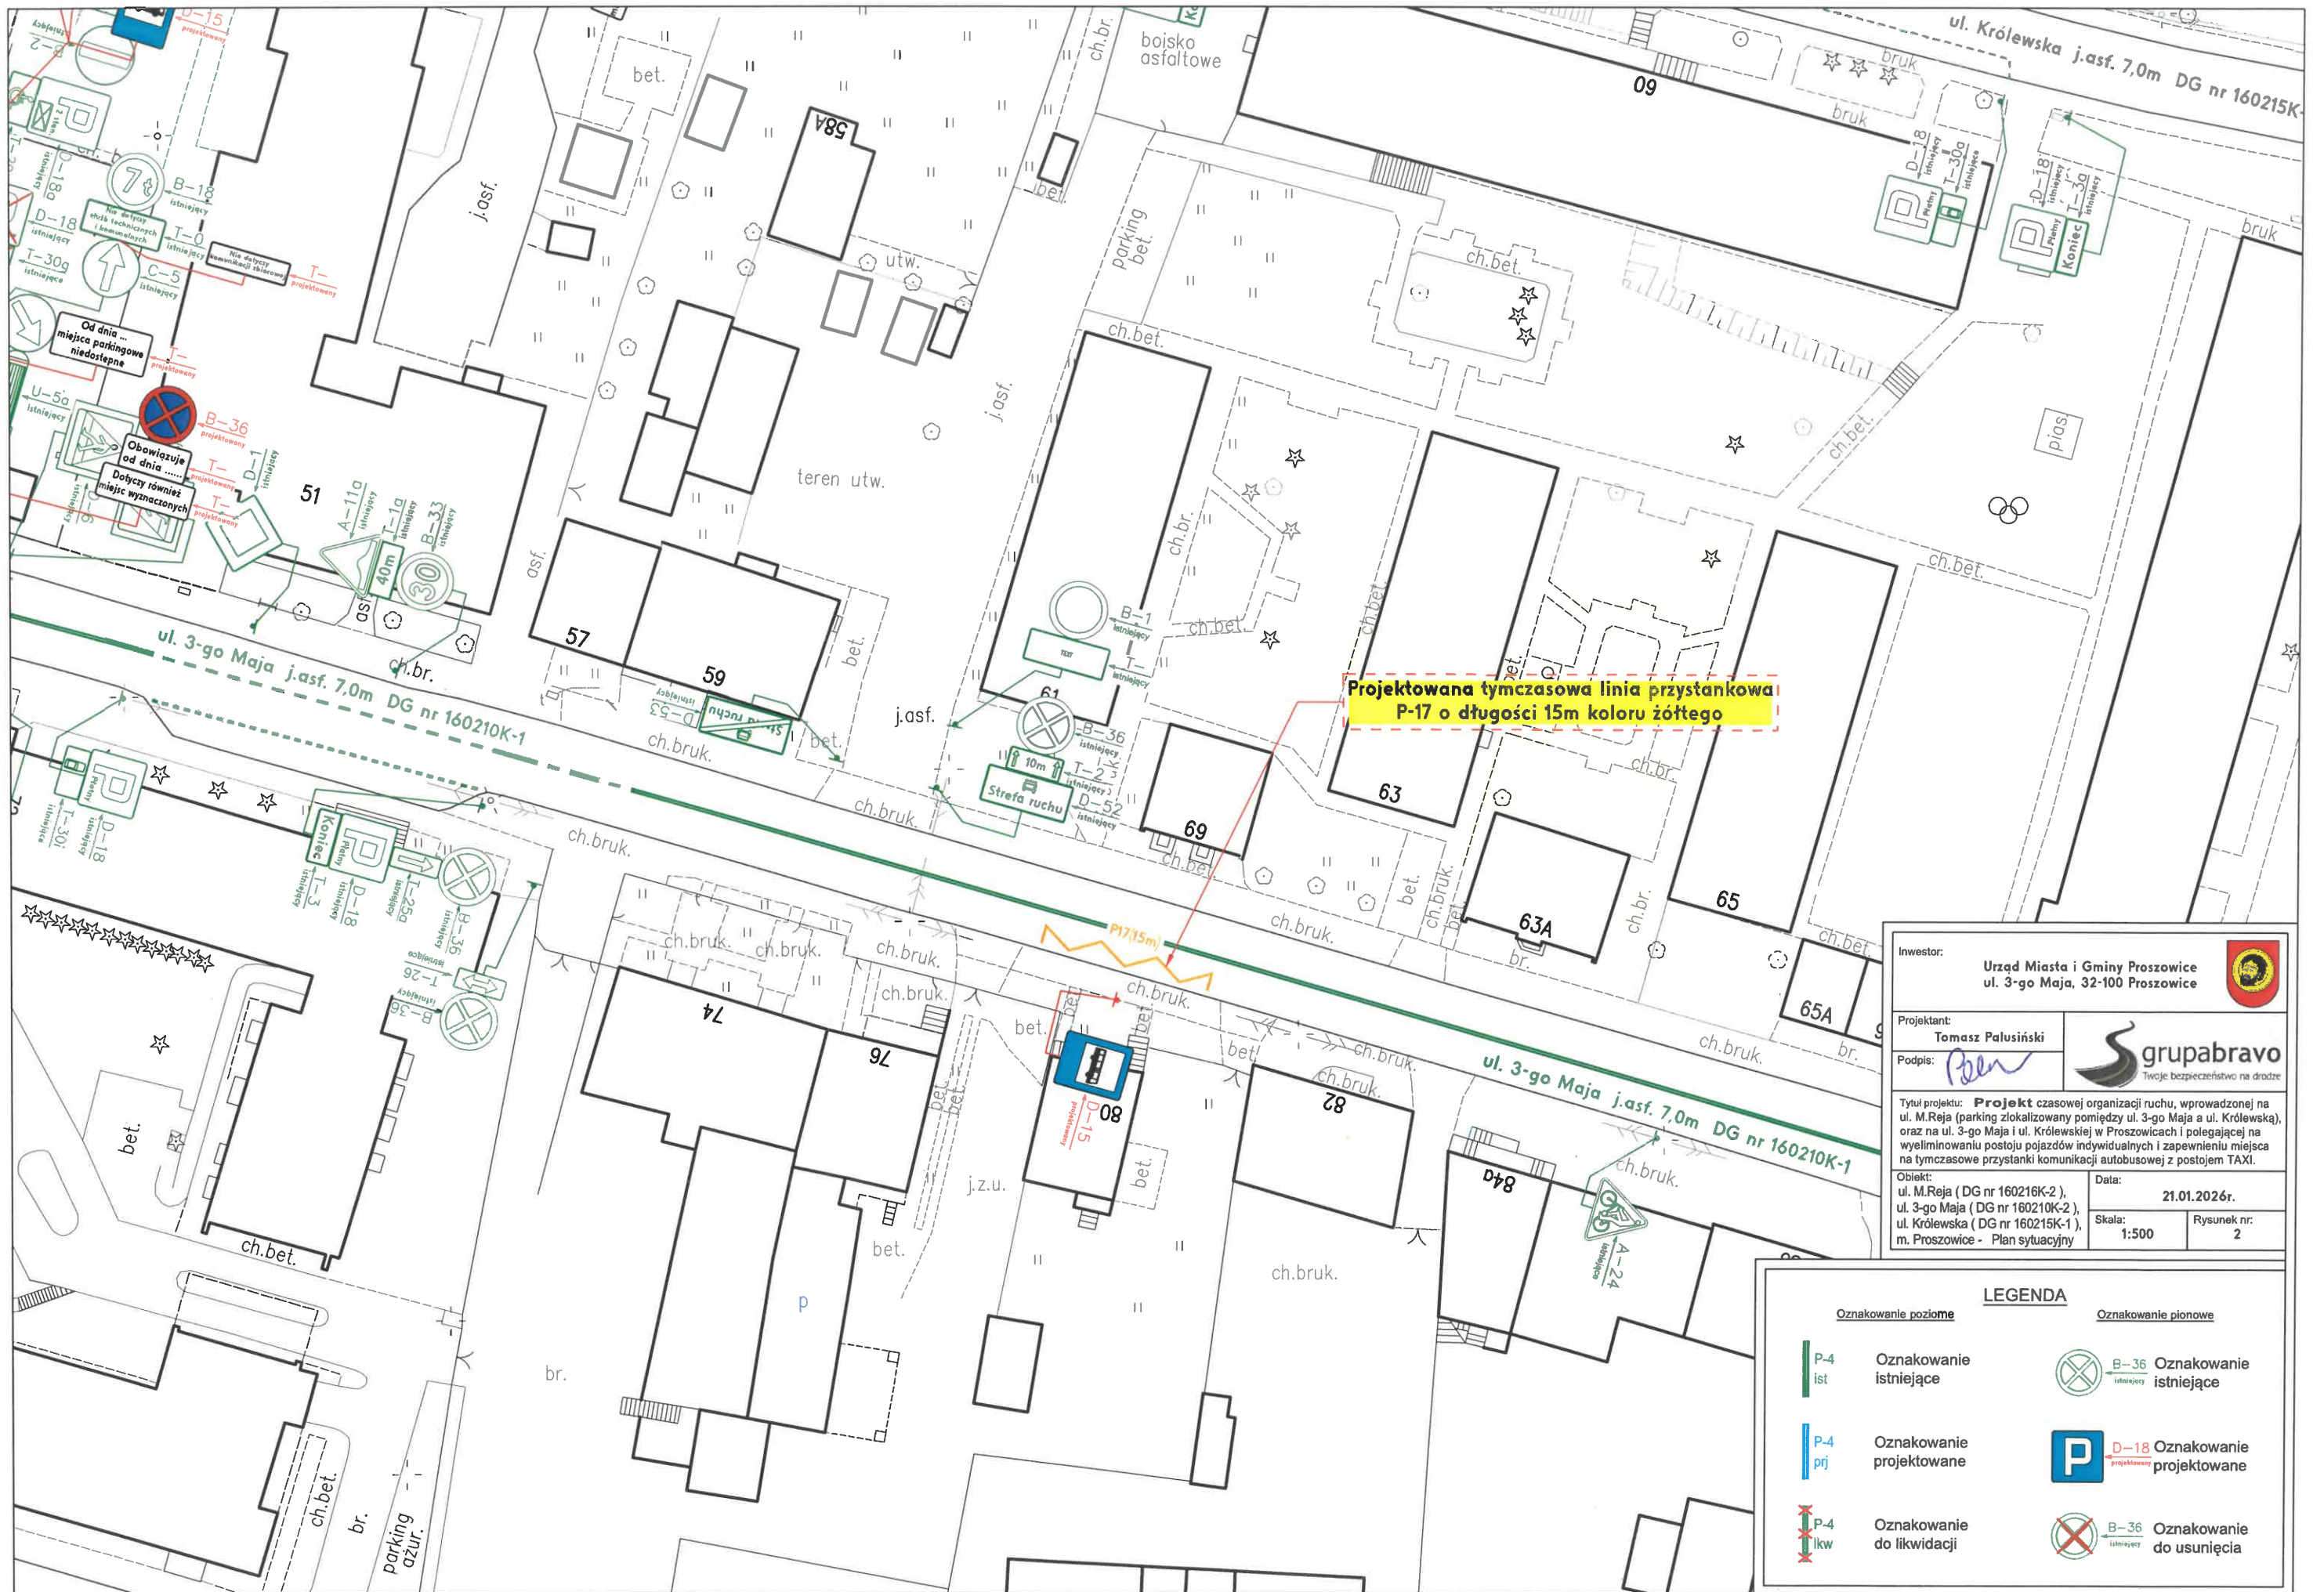

Inwestor:		Urząd Miasta i Gminy Proszowice ul. 3-go Maja, 32-100 Proszowice		
Projektant:		Tomasz Palusiński		
Podpis:				
Tytuł projektu: Projekt czasowej organizacji ruchu, wprowadzonej na ul. M.Reja (parking zlokalizowany pomiędzy ul. 3-go Maja a ul. Królewską), oraz na ul. 3-go Maja i ul. Królewskiej w Proszowicach i polegającej na wyeliminowaniu postoju pojazdów indywidualnych i zapewnieniu miejsca na tymczasowe przystanki komunikacji autobusowej z postojem TAXI.				
Opis:		ul. M.Reja (DG nr 160216K-2), ul. 3-go Maja (DG nr 160210K-2), ul. Królewska (DG nr 160215K-1), m. Proszowice - Plan sytuacyjny		Data: 21.01.2026r.
				Skala: 1:500
				Rysunek nr: 2

<u>LEGENDA</u>				
<u>Oznakowanie poziome</u>		<u>Oznakowanie pionowe</u>		
	P-4 ist	Oznakowanie istniejące	  B-36 istniejący	Oznakowanie istniejące
	P-4 prj	Oznakowanie projektowane	  D-18 projektowany	Oznakowanie projektowane
	P-4 likw	Oznakowanie do likwidacji	  B-36 istniejący	Oznakowanie do usunięcia