


RZUT POŁACI DACHOWEJ

— elementy istniejące
— elementy projektowane

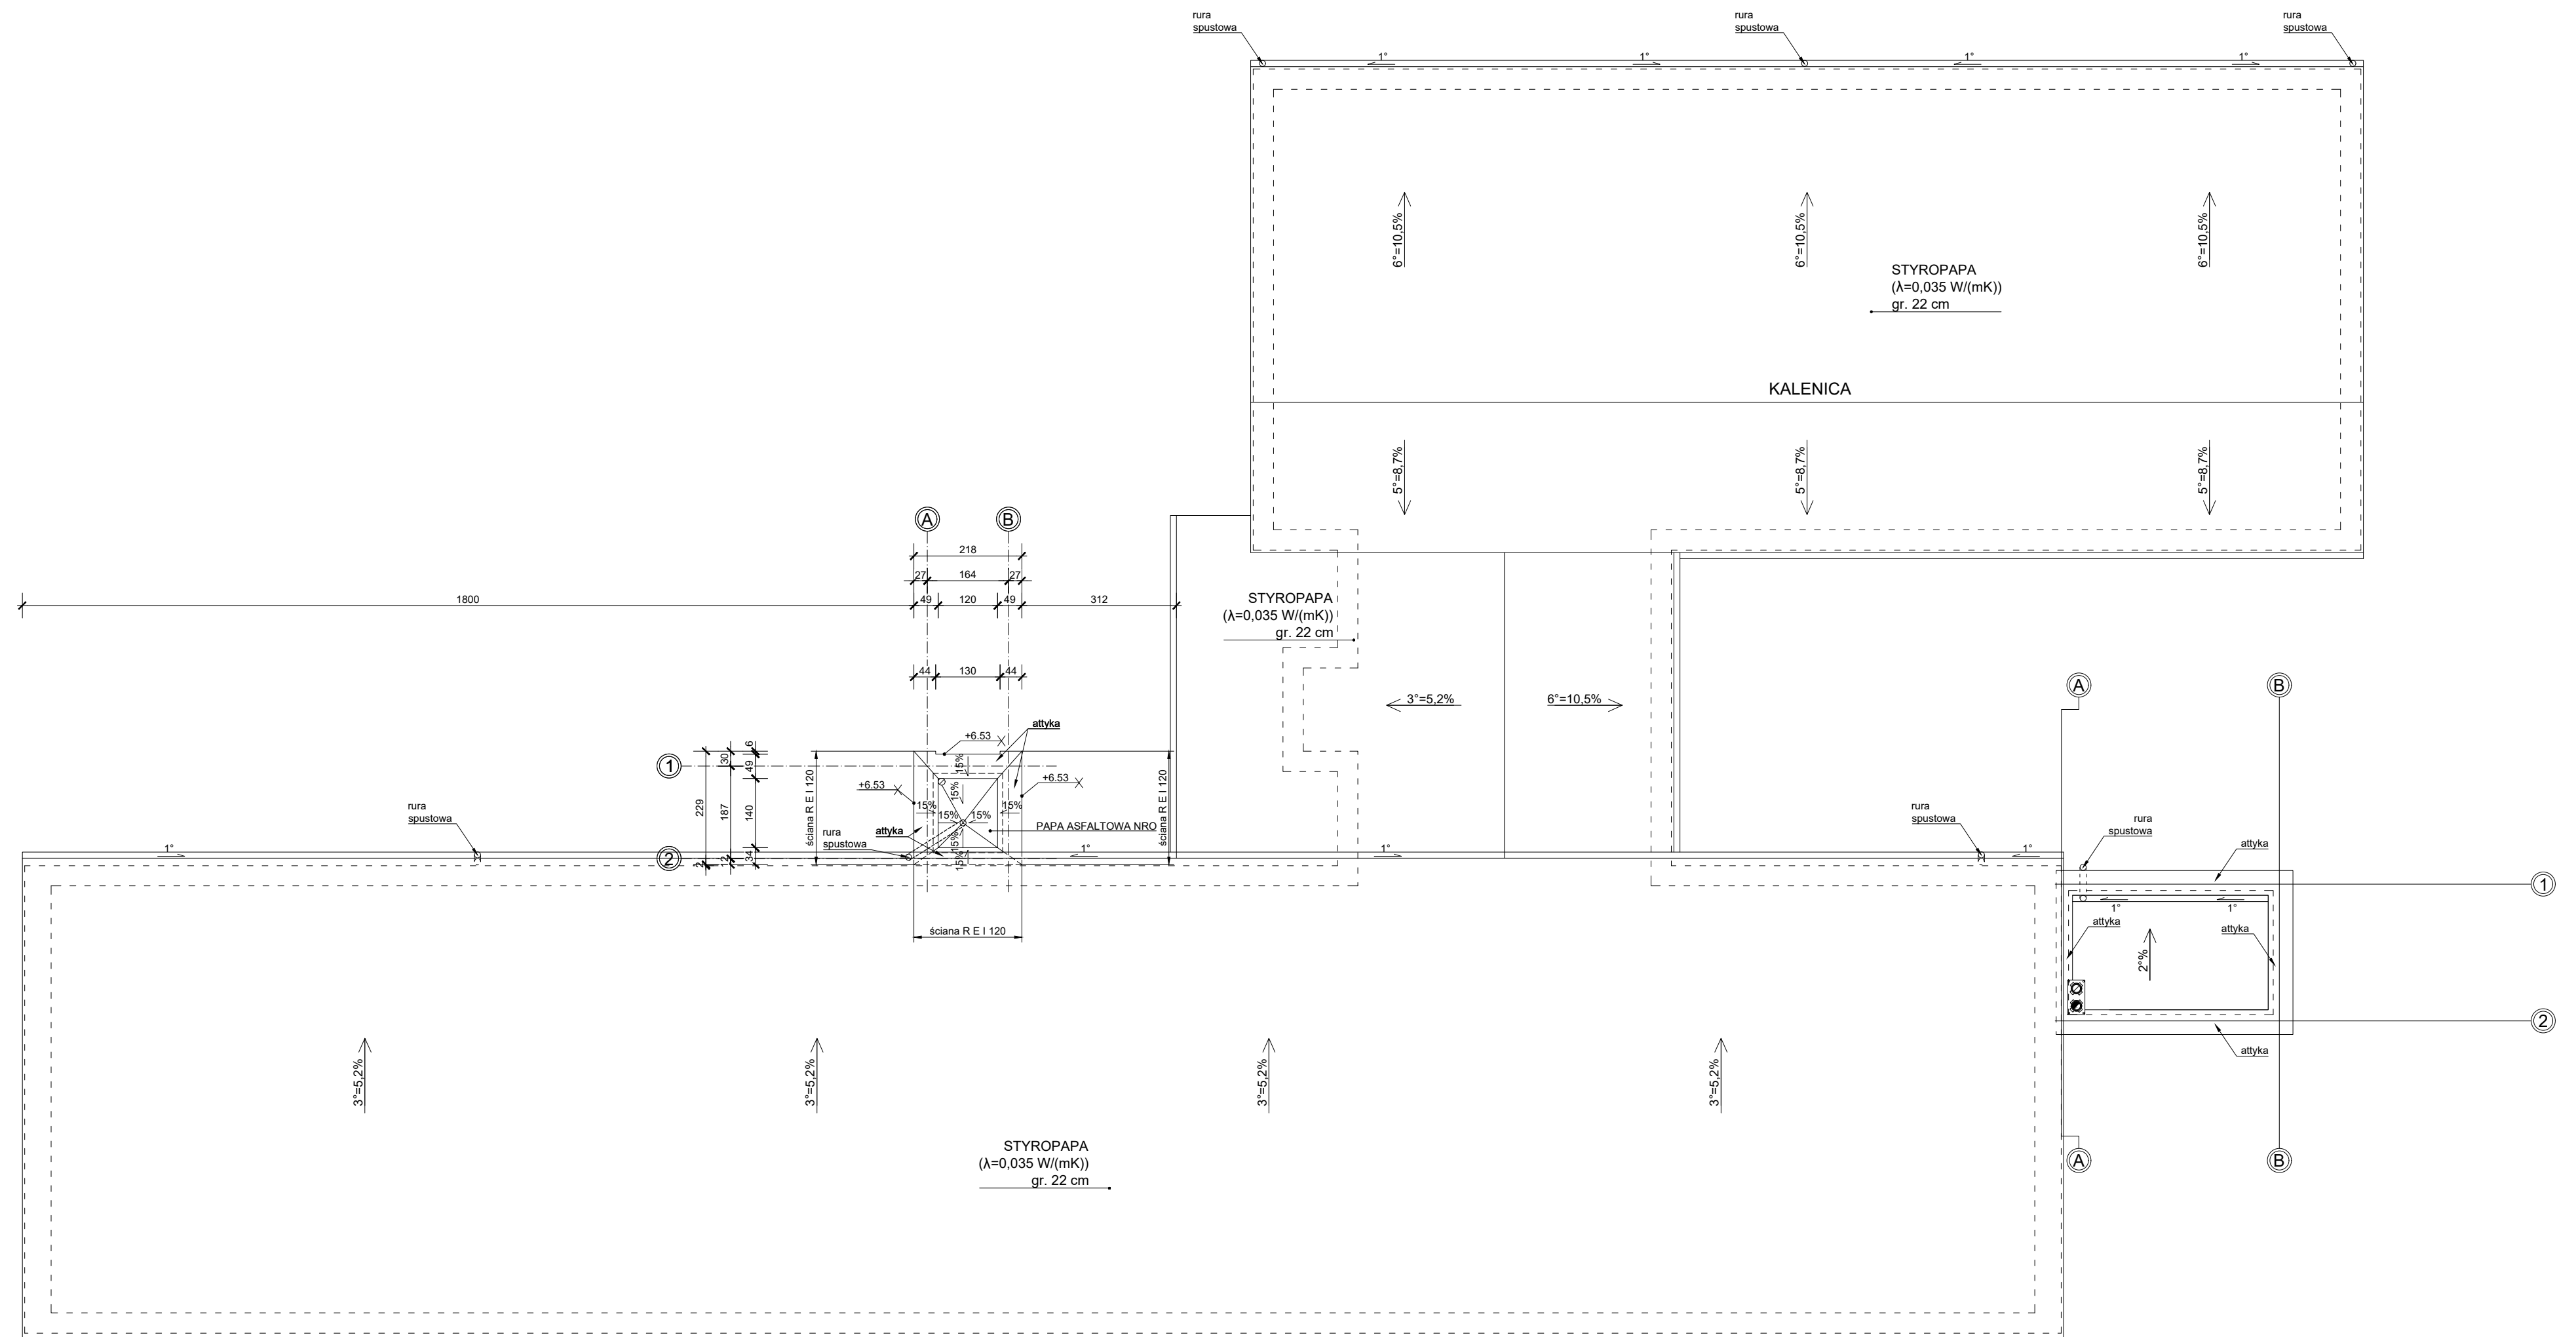

PRACOWNIA ARCHITEKTONICZNA TOMASZ GAWEDE ul. 3 Maja 38 32-100 Proszowice tel. kom. 606 160 565	TEMAT: OPRAWIANIA		ROZBUDOWA BUDYNKU SZKOŁY PODSTAWOWEJ Z ODZIAŁAMI INTEGRACYJNYMI OBEJMUJACA BUDOWE PLATFORMY DZWIĘGOWE I WINDY położonej na działce nr 73/5 w miejscowości Szczytniki gm. Proszowice		
	INWESTOR:		SZKOŁA PODSTAWOWA Z ODZIAŁAMI INTEGRACYJNYMI W SZCZYTNIKACH		
	PROJEKTANT:		mgr inż. WITOLD PIÓRO uprawnienia nr BPP. Urp. 360/80		SPRAWDZIŁ:
	PODPIS:		PODPIS:		mgr inż. arch. GRAŻYNA KUŹNIAŃ uprawnienia nr 77/98
	RYSUNEK:		RZUT POŁĄCI DACHOWEJ		
BRANŻA: architektura	DATA VII 2024	ZAPROJEKTOWANO W INTERSOFT InsiteCAD Premium 6.3 Licencja nr 0318423		NR RYS. <div>5</div>	SKALA: 1 : 100